


PLAN SCHEMATYCZNY URZĄDZEŃ SRK NA BOCZNICY KOLEJOWEJ ZMPG S.A.
REJON „TORÓW DOJAZDOWYCH DO TERMINALI TOWAROWYCH W PORCIE PÓŁNOCNYM PRZY STACJI
PKP PLK GDAŃSK PORT PÓŁNOCNY”
OKRĘG NASTAWCZY „PPT”

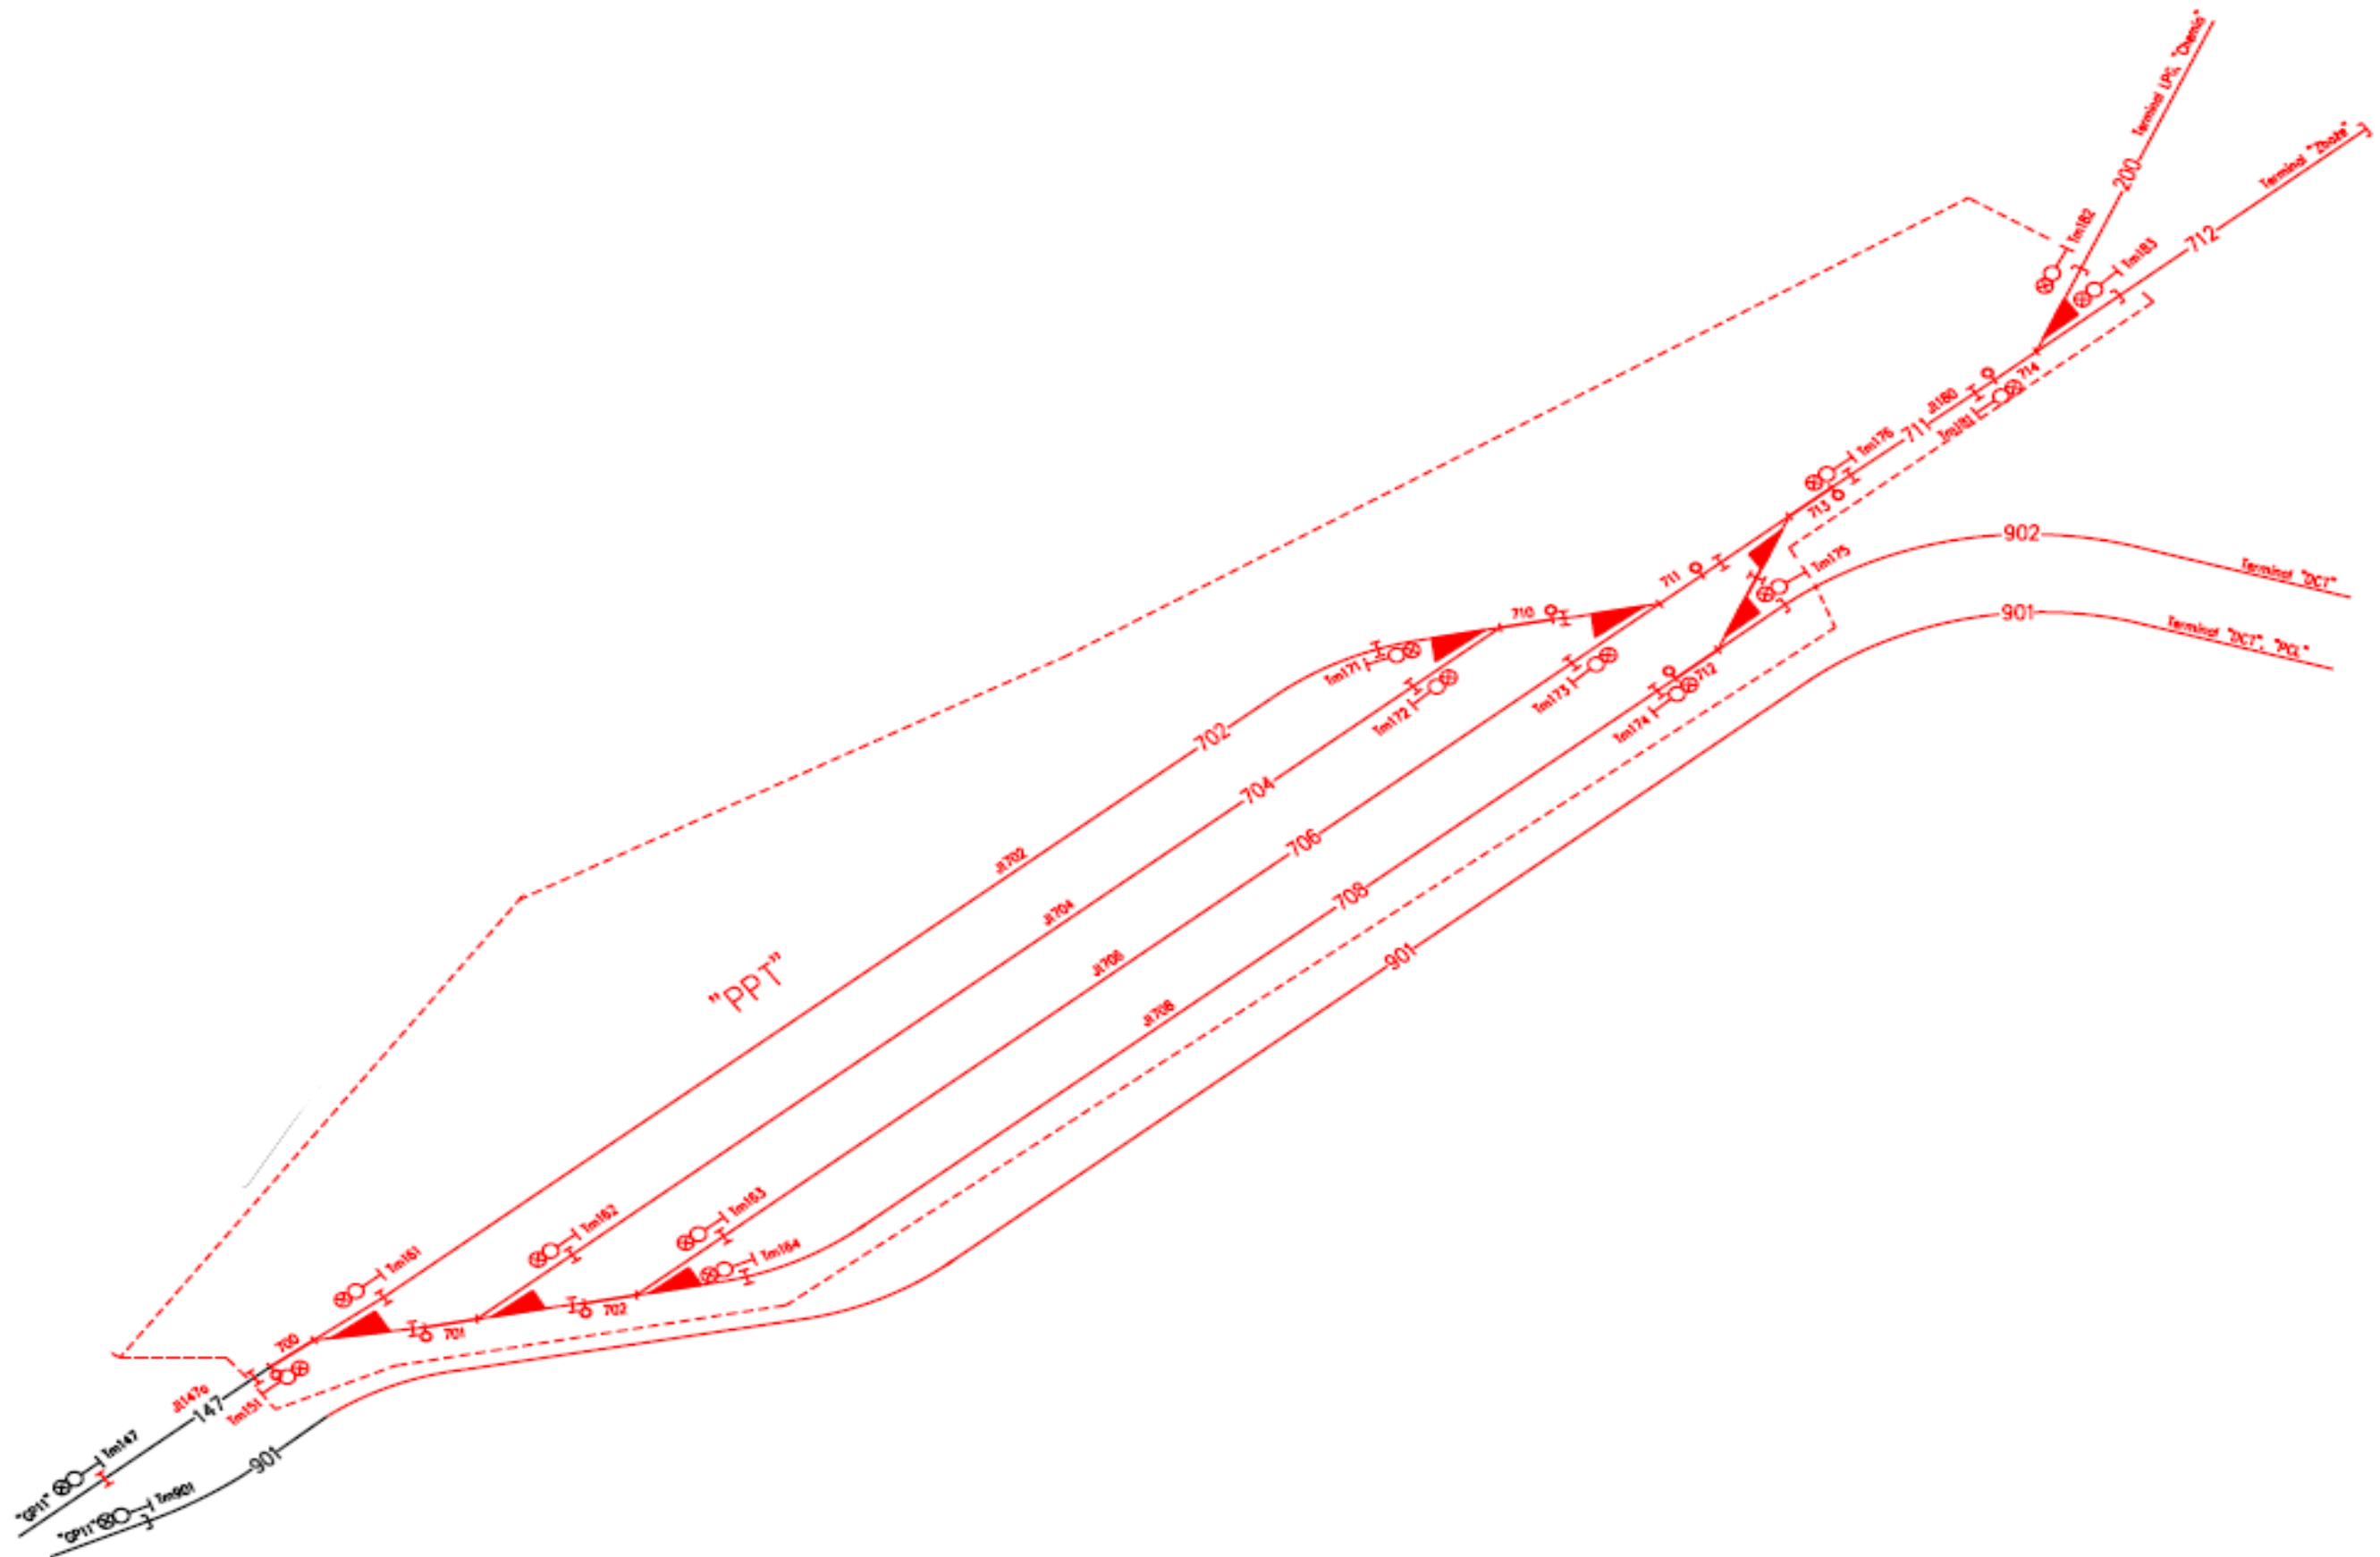

Uzgodnił: