


**Plan schematyczny bocznicy kolejowej Zarządu Morskiego
Portu Gdańsk S.A. Nabrzeże Przemysłowe**
stacja Gdańsk Port Północny, LK nr 965 Gdańsk Port Północny R4 - Gdańsk Port Północny



Wykaz rozjazdów - rejon maneworowy										
Nr rozkazu	Charakterystyka techniczna rozkazu					Lokalizacja rozkazu			Zaznaczenia	
	Rodzaj	Kierunek	Typ	Stos	Prędkość	Długość	PKT	KM		UR
89	Rz	P	60E1	1/9	200	27,138	1,518	1,545	1,562	PKP PLK S.A.
90	Rz	P	60E1	1/9	200	27,138	0,007	0,024	0,043	
85	Rz	P	60E1	1/9	200	27,138	0,128	0,155	0,173	
86	Rz	L	60E1	1/9	200	27,138	0,299	0,425	0,497	
87	Rz	P	60E1	1/9	200	27,138	0,672	0,876	1,016	ZPMO S.A.
88	Rpd	X	60E1	1/9	200	33,230	0,639	0,672	0,622	
89	Rpd	X	60E1	1/9	200	33,230	0,668	0,622	0,661	
90	Rz	P	60E1	1/9	200	27,138	0,734	0,767	0,750	
91	Rz	P	60E1	1/9	200	27,138	1,090	1,090	1,093	ZPMO S.A.
92	Rz	P	60E1	1/9	200	27,138	1,000	1,000	1,007	
93	Lz	L	60E1	1/9	200	27,138	1,144	1,117	1,098	ZPMO S.A.
222	Rz	P	60E1	1/9	200	25,870	1,171	1,144	1,123	
	Rz	P	60E1	1/9	200	27,138	2,204	2,204	2,187	PKP PLK S.A.
	Lz	L	60E1	1/9	200	27,138	1,207	1,180	1,146	

Wykaz rozjazdów - II rejon manewrowy										
		Charakterystyka techniczna rozjazdu					Lokalizacja rozjazdu			Zarządca
Nr rozjazdu	Rodzaj	Kierunek	Typ	Słos	Promień [m]	Długość [m]	PR [mm]	KR [mm]	UR [mm]	
95	Rz	P	60E1	1,9	190	27,138	1,345 0,000	1,372 0,027	1,389 0,040	PKP PLK S.A.
301	Rz	P	60E1	1,9	190	27,138	0,154	0,181	0,213	ZMPS S.A.
302	Rz	P	60E1	1,9	190	25,871	0,788	0,762	0,744	ZMPS S.A.

Wykaz torów - 1 region manewrowy									
Nr toru	Długość ogólna		Długość budowlana	Długość użytkowa		Przeznaczenie	Uwagi		
	od	do		[m]	od			do	[m]
137	PR Rz 99	PR Rz 84	128	101	-	-	komunikacyjny	od PR Rz 99 do km 0,045 dzierzawiony od PKP PLK S.A.	
141	PR Rz 85	PR Rz 90	446	365	U Rz 88	U Rz 90	307	zawieszko-obrotowy	
142	PR Rz 86	SR Rkpzd 89	307	263	U Rz 86	U Rkpzd 89	225	zawieszko-obrotowy	
143	PR Rz 84	SR Rkpzd 89	577	446	-	-	-	komunikacyjny	
144	PR Rz 84	SR Rkpzd 88	526	456	U Rz 84	PR Rz 87	396	zawieszko-obrotowy	
145	SR Rkpzd 89	PR Rz 222	502	377	-	-	-	komunikacyjny	od km 1,171 do PR Rz 222 w zarządzie PKP PLK S.A.
146	SR Rkpzd 89	PR Rz 91	384	340	U Rkpzd 89	U Rz 91	303	ładunkowy	
147	SR Rkpzd 88	PR Rz 93	487	389	U Rkpzd 88	U Rz 91	355	ładunkowy	
148	PR Rz 87	PR Rz 92	547	493	U Rz 87	U Rz 92	450	zawieszko-obrotowy	

Wykaz torów - II region maneworowy									
Nr tora	Długość ogólna			Długość budowlana		Długość użytkowa		Przeznaczenie	Uwagi
	od	do	[m]	[m]	od	do	[m]		
291	PR Rz 301	PR Rz 302	633	560	U Rz 301	U Rz 302	530	zdawco-obrotowy	od PR Rz 95 do km 0,145 dzierzawiony od PKP PLK S.A.
292	PR Rz 95	PR Rz 301	789	709	-	-	komunikacyjny		
293	PR Rz 302	KO	232	232	-	-	wyciągowy		
Suma			1654	1521	Suma			1061	

Wykaz wykolejnic - I rejon manewrowy					
Nr wykolejnicy	Położenie zasadnicze	Lokalizacja	Sposób nadawiania	Uzależnienie	Zarządca
Wk 99	nakłonna na tor 137	w torze nr 137 w km 0,049; w km 1,562 LK965	elektryczny	tak	PKP PLK S.A.
Wk 223	nakłonna na rozjazd 223	w torze nr 145 w km 1,156; w km 2,680 LK965	elektryczny	tak	PKP PLK S.A.

Wykaz wykolejnic - II rejon manewrowy					
Nr wykolejnicy	Poleżenie zasadnicze	Localizacja	Sposób nastawiania	Uzależnienie	Zarządca
Wk 95	nakolona na tor 292	w torze nr 292 z km 0,140; w km 1,483 LK965	elektryczny	tak	PKP PLK S.A.

LEGENDA

infrastruktura bocznicy	
infrastruktura PKP PLK S.A.	
infrastruktura bocznicy dzierżawiona od PKP PLK S.A.	
infrastruktura bocznicy GA "Fosfony" Sp. z o.o.	

OZNACZENIA

PR - początek rozjazdu
KR - koniec rozjazdu
SR - punkt pomiarowy rozjazdu
U - ulica
R - promień łuku
Rz - rodzaj zawiązywania
Rłpd - rodzaj krzywiznowy podójny
KT - kątisk toru
PT - początek toru
KO - kształt oporowy
Z1 - tarcza zatrzymująca "STOP"
Wk - wykończenia
Tm - tarcza manewrowania

----- oznaczenia krajowej nawierzchni utwardzonej -----
----- ogólnego ----

	Imię i nazwisko	Upr. bud.	Podpis	PORT GDAŃSK Zarząd Morskiego Portu Gdańsk S.A. ul. Zamkietna 18 80-955 Gdańsk
Opracował	Krzysztof Narloch	ONBS-K-30/1998		
Wykreślił	Krzysztof Narloch	ONBS-K-30/1998		
Skala	Plan schematyczny bocznicy kolejowej			Stan na dn.
1:1000	Zarządu Morskiego Portu Gdańsk S.A. Nabrzeże Przemysłowe			czerwiec 2024